

DOMTEX sp. z o.o.

ul. A. MICKIEWICZA 29, 40-085 K-CE

tel.: 000-000-000

mail: biuro@biuroP.com.pl

Katowice


ul. Panewnicka 318

Budynek B Lokal B2

Pow. 89,67 m²



BUDYNEK B

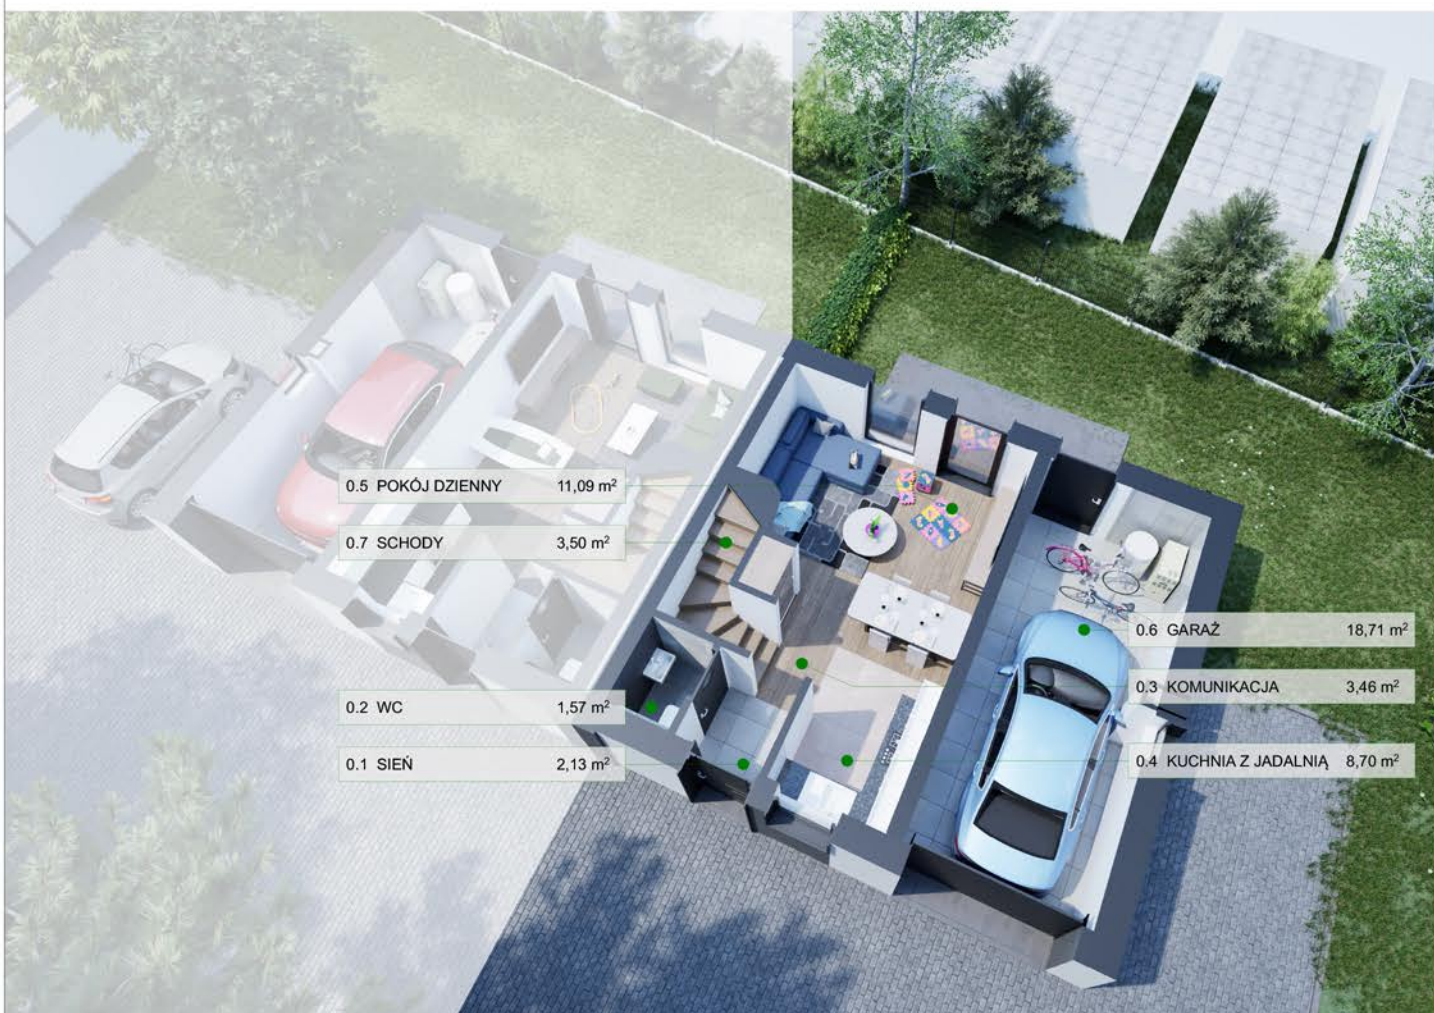

0.5 POKÓJ DZIENNY 11,09 m²

0.7 SCHODY 3,50 m²

0.2 WC 1,57 m²

0.1 SIEŃ 2,13 m²

0.6 GARAŻ 18,71 m²

0.3 KOMUNIKACJA 3,46 m²

0.4 KUCHNIA Z JADALNIĄ 8,70 m²



PARTER

NR	POMIESZCZENIE	POW.
0.1	SIEŃ	2,13 m ²
0.2	WC	1,57 m ²
0.3	KOMUNIKACJA	3,46 m ²
0.4	KUCHNIA Z JADALNIĄ	8,70 m ²
0.5	POKÓJ DZIENNY	11,09 m ²
0.6	GARAŻ	18,71 m ²
0.7	SCHODY	3,50 m ²
SUMA:		49,16 m²



1.2 POKÓJ 6,94 m²

1.1 KOMUNIKACJA 5,05 m²

1.5 POKÓJ 9,42 m²

1.3 POKÓJ 13,37 m²

1.4 ŁAZIENKA 5,73 m²



PIĘTRO

NR	POMIESZCZENIE	POW.
1.1	KOMUNIKACJA	5,05 m ²
1.2	POKÓJ	6,94 m ²
1.3	POKÓJ	13,37 m ²
1.4	ŁAZIENKA	5,73 m ²
1.5	POKÓJ	9,42 m ²
SUMA:		40,51 m²